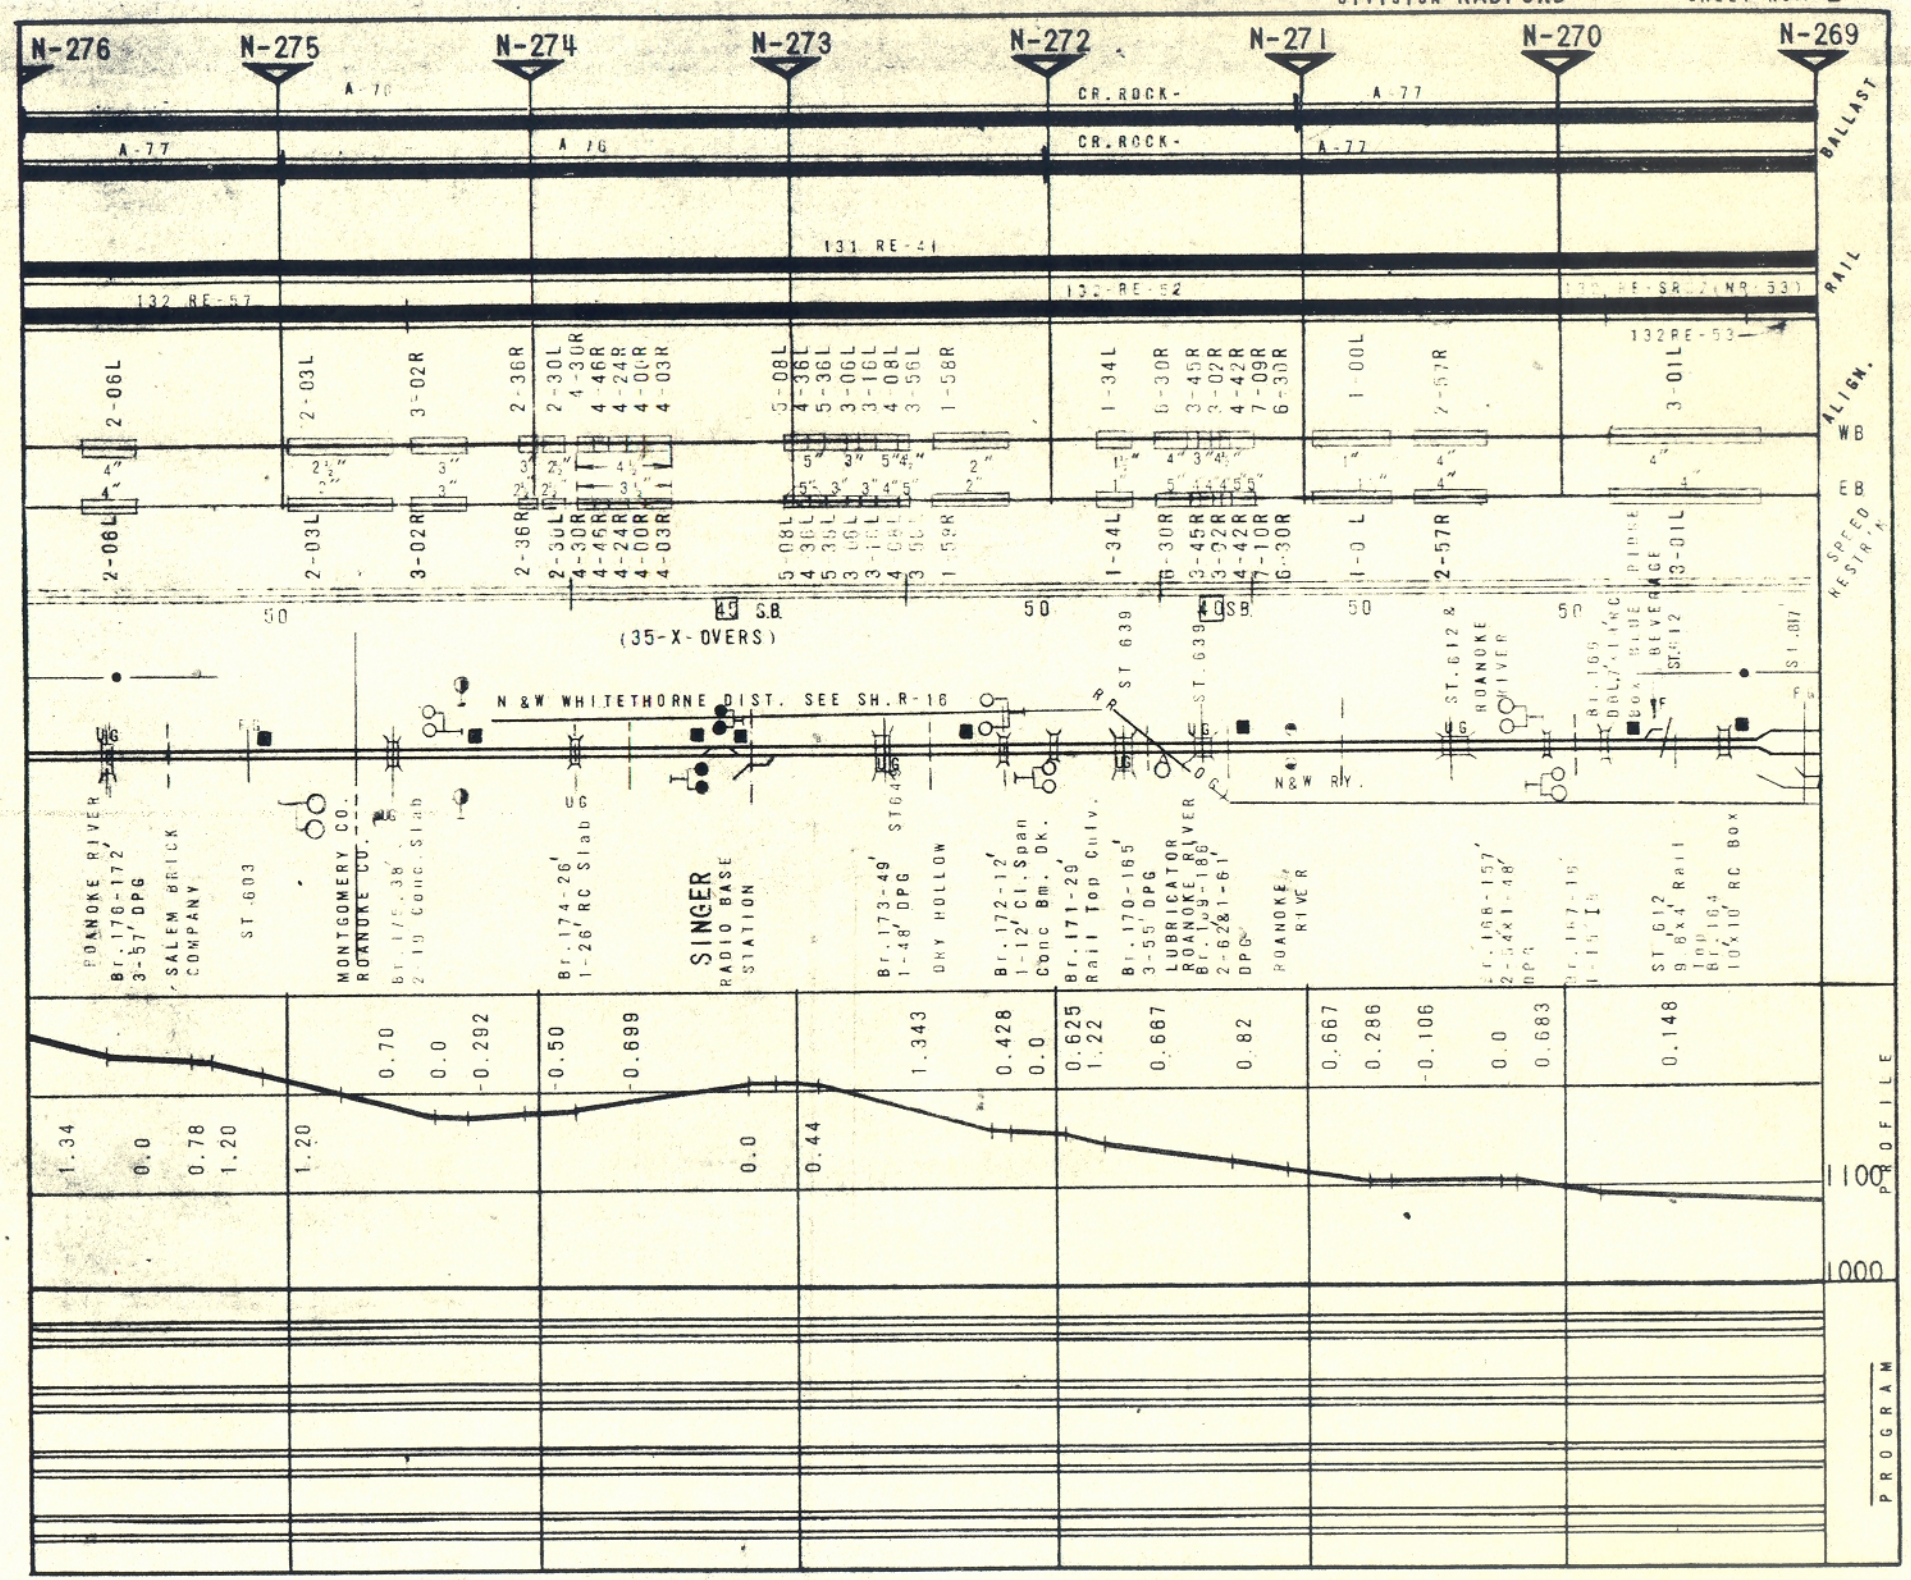
N-276
N-275
N-274
N-273
N-272
N-271
N-270
N-269
A-76
A-77
CR. ROCK-
131 RE-41
132 RE-57
132-RE-52
132RE-53
BALLAST
RAIL
ALIGN.
WB
EB
SPEED RESTR'N
2-06L
2-03L
3-02R
2-36R
2-30L
4-30R
4-46R
4-24R
4-00R
4-03R
5-08L
4-36L
5-36L
3-06L
3-16L
4-08L
3-56L
1-58R
1-34L
6-30R
3-45R
3-02R
4-42R
7-09R
6-30R
1-00L
2-57R
3-01L
50
45 S.B.
(35-X-OVERS)
40 S.B.
N & W WHITETHORNE DIST. SEE SH. R-16
ST 639
ST. 612 & ROANOKE RIVER
N&W RY.
ROANOKE RIVER
Br. 176-172'
3-57' DPG
SALEM BRICK COMPANY
ST 603
MONTGOMERY CO.
ROANOKE CO.
Br. 174-26'
1-26' RC Slab
SINGER
RADIO BASE STATION
Br. 173-49'
1-48' DPG
DRY HOLLOW
Br. 172-12'
1-12' Cl. Span
Conc Bm. Dk.
Br. 171-29'
Rail Top Culv.
Br. 170-165'
3-55' DPG
LUBRICATOR
ROANOKE RIVER
ROANOKE RIVER
ST 612
9.8'x4' Rail Top
Br. 164
10'x10' RC Box
1.34
0.0
0.78
1.20
1.20
0.70
0.0
-0.292
-0.50
-0.699
0.0
0.44
1.343
0.428
0.0
0.625
1.22
0.667
0.82
0.667
0.286
-0.106
0.0
0.683
0.148
1100
1000
PROFILE
PROGRAM